





Planimetria di u.i.u. in Comune di S. ROMANO IN GARFAGNANA PIAZZA PELLICCIONI civ. 14

COMUNE DI BORGIO A MOZZANO
FOGLIO 17
SCALA 1: 1000

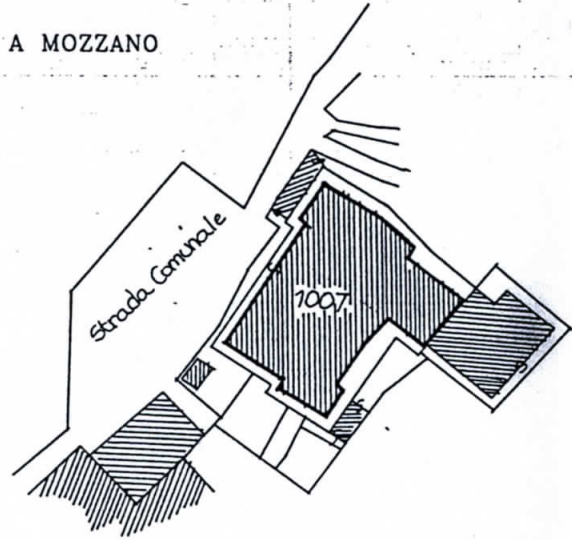

Beni Comune di San Romano in Garfagnana

Beni Comune di San Romano in Garfagnana

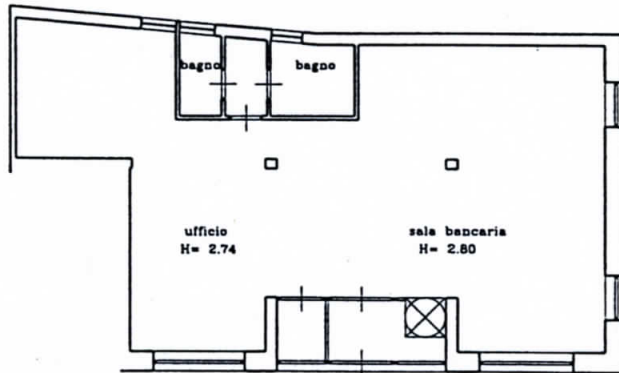


Beni Comune di San Romano in Garfagnana

Strada comunale

PIANTA PIANO TERRA

ORIENTAMENTO

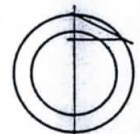

SCALA DI 1: 200

Dichiarazione di N.C.
Denuncia di variazione

Compilata dal GEOM. MATTEI VALERIO
(Titolo, cognome e nome)

RISERVATO ALL'UFFICIO

Identificativi catastali
F. 17
n. 1007 sub. 10

Iscritto all'albo de TECNICO COMUNALE
della provincia di LUCCA
data Firma Il Tecnico Comunale
(Geom. Mattei Valerio)

