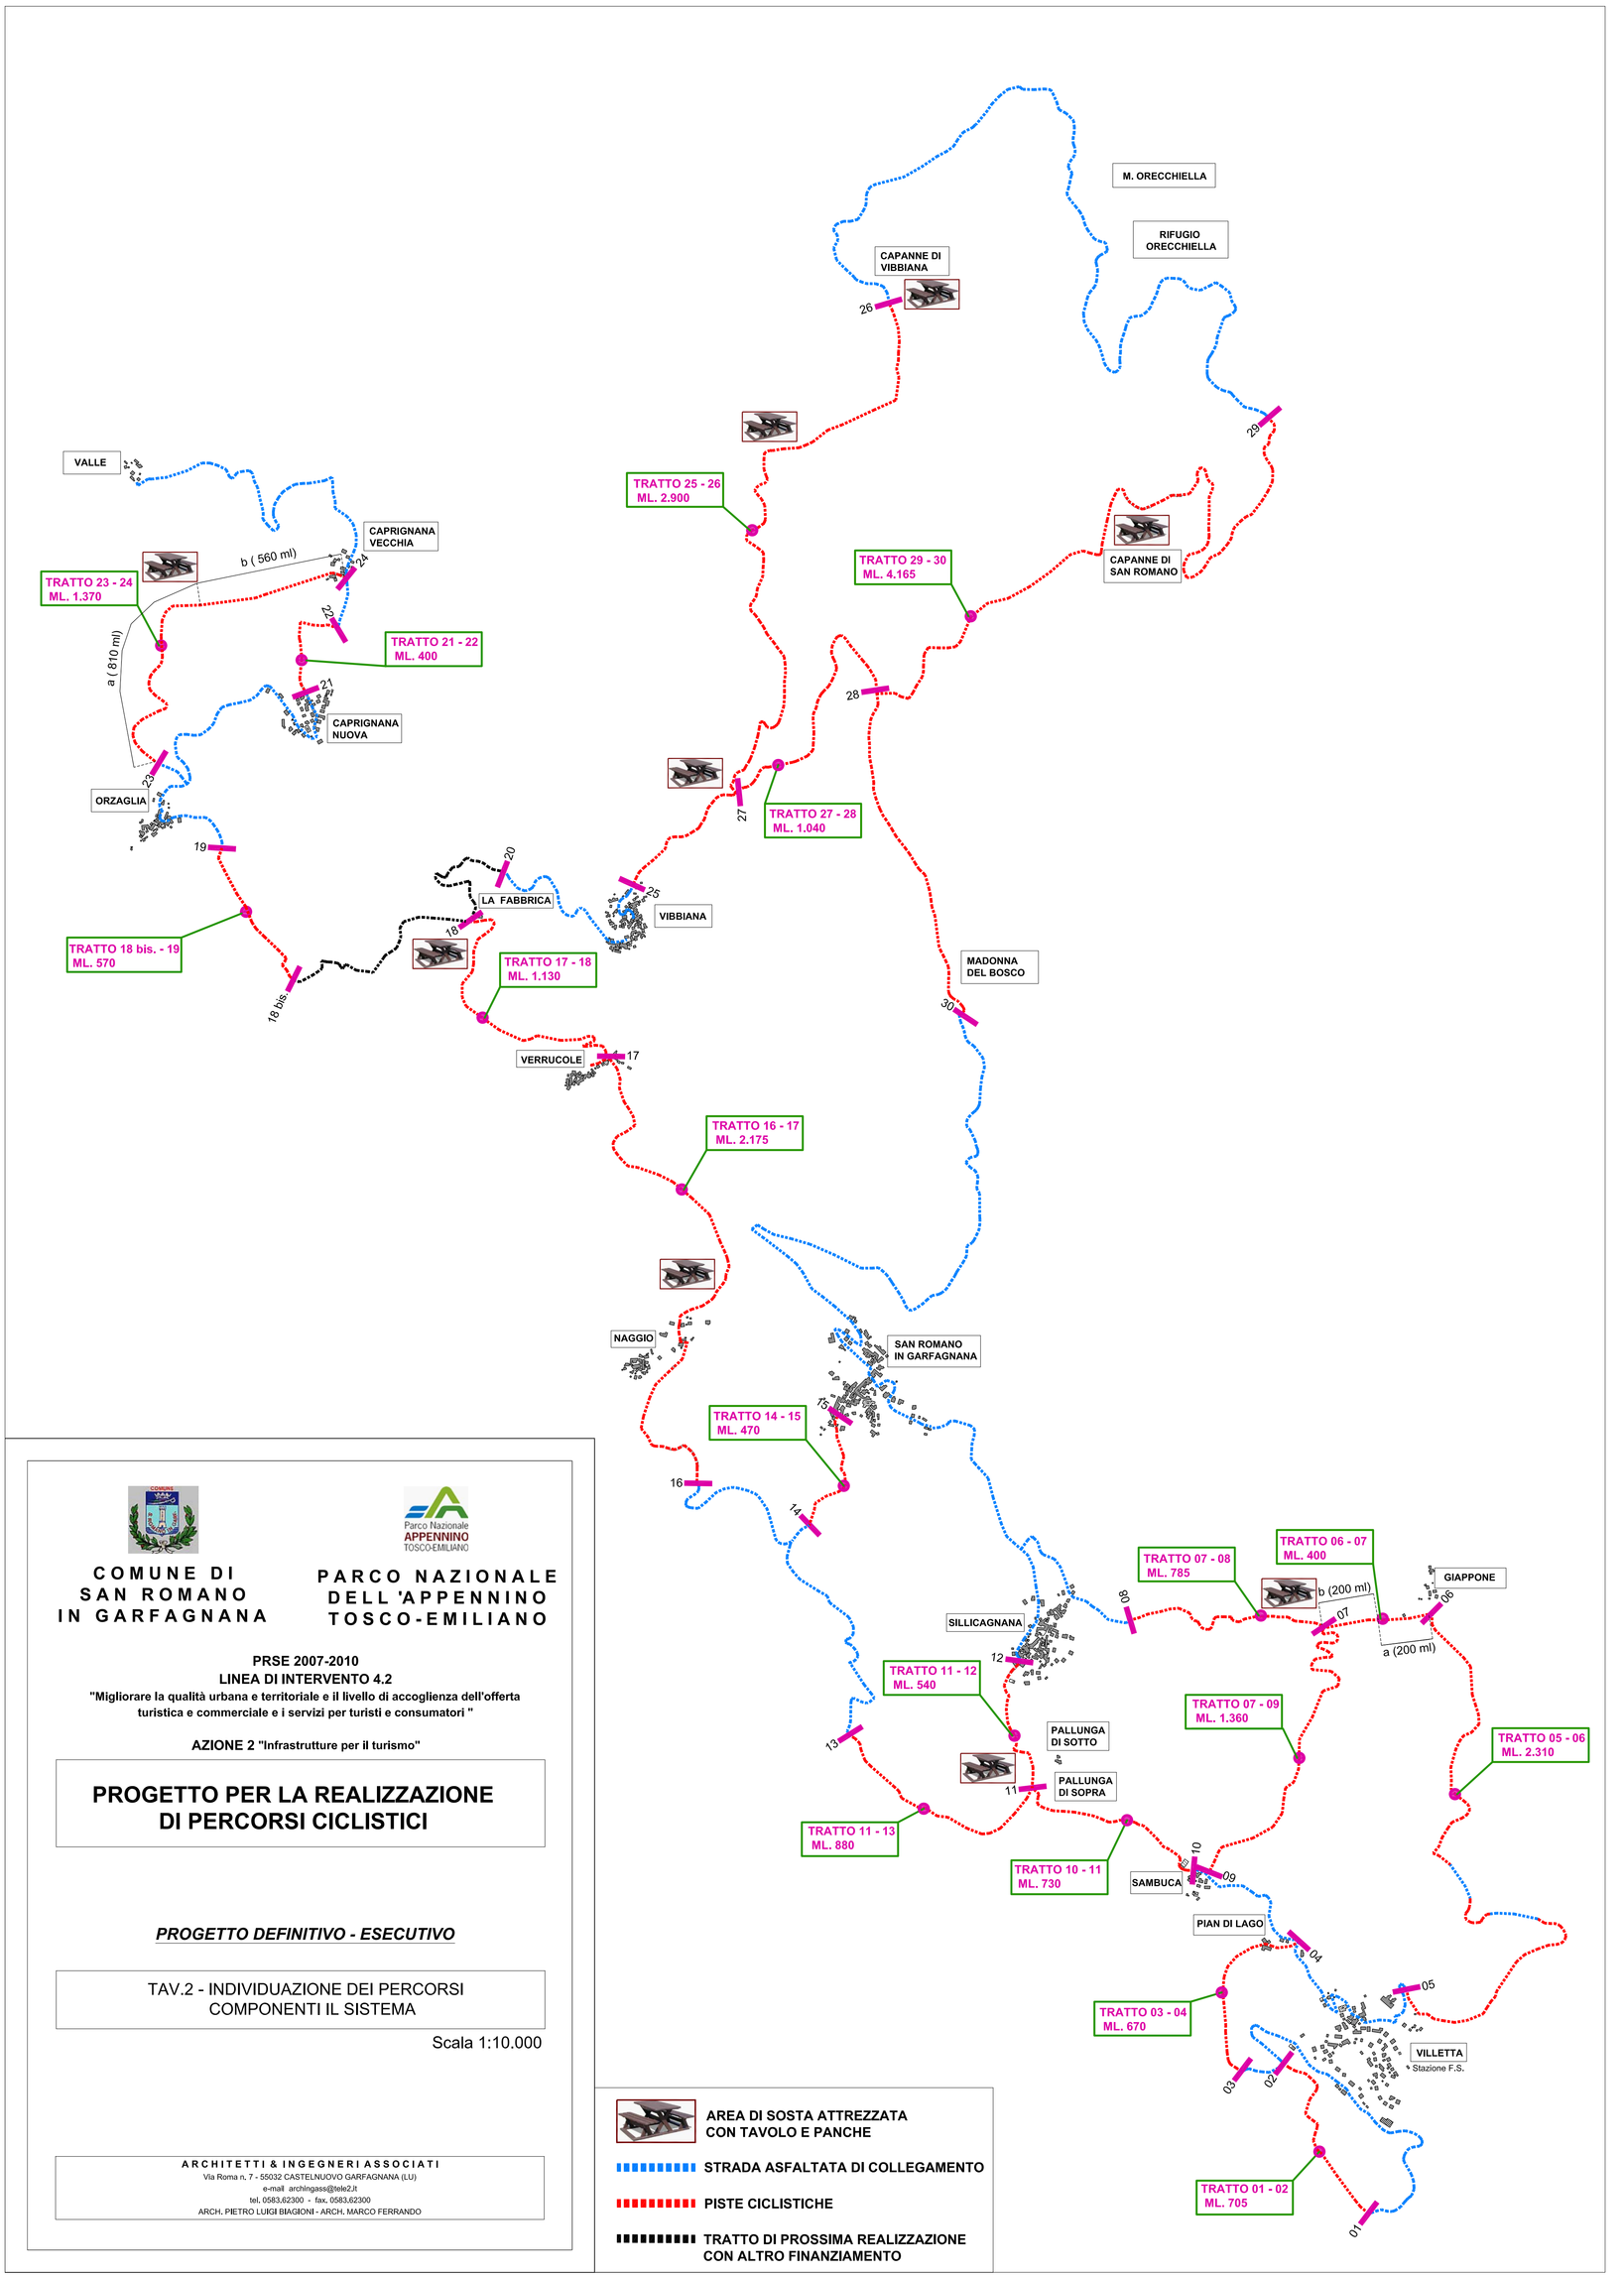

COMUNE DI SAN ROMANO IN GARFAGNANA

PARCO NAZIONALE DELL'APPENNINO TOSCO-EMILIANO

PRSE 2007-2010
LINEA DI INTERVENTO 4.2
"Migliorare la qualità urbana e territoriale e il livello di accoglienza dell'offerta turistica e commerciale e i servizi per turisti e consumatori "

AZIONE 2 "Infrastrutture per il turismo"

PROGETTO PER LA REALIZZAZIONE DI PERCORSI CICLISTICI

PROGETTO DEFINITIVO - ESECUTIVO

TAV.2 - INDIVIDUAZIONE DEI PERCORSI COMPONENTI IL SISTEMA

Scala 1:10.000

A R C H I T E T T I & I N G E G N E R I A S S O C I A T I
Via Roma n. 7 - 55032 CASTELNUOVO GARFAGNANA (LU)
e-mail archingass@tele2.it
tel. 0583.62300 - fax. 0583.62300
ARCH. PIETRO LUIGI BIAGIONI - ARCH. MARCO FERRANDO

AREA DI SOSTA ATTREZZATA CON TAVOLO E PANCHE

STRADA ASFALTATA DI COLLEGAMENTO

PISTE CICLISTICHE

TRATTO DI PROSSIMA REALIZZAZIONE CON ALTRO FINANZIAMENTO