

COMUNE DI SAN ROMANO IN GARFAGNANA
(Prov. di Lucca)

ADOTTATO con delibera del Consiglio Comunale
n. 40 del 13.12.2013



Visto:
IL RESPONSABILE DEL
PROCEDIMENTO
Geom. Valerio Mattei



COMUNE DI SAN ROMANO IN GARFAGNANA Provincia di Lucca

VARIANTE AL P.d.F. VIGENTE PER LO STRALCIO DELLA ZONA "F" EX SCUOLA DI CAPRIGNANA CON RIDUZIONE DI INDICI E QUANTITÀ EDIFICABILI.

COMUNE DI SAN ROMANO IN GARFAGNANA
(Prov. di Lucca)

APPROVATO con delibera del Consiglio Comunale
n. 6 del 09.04.2014



Loc. Caprignana
Elaborati grafici:

Stato attuale - Stato di Variante scala 1:2000


Arch. Gianclaudio Papasogli Tacca



Arch. Gabriella Maciocco

STATO ATTUALE - SCALA 1:2000

AREA OGGETTO DI VARIANTE

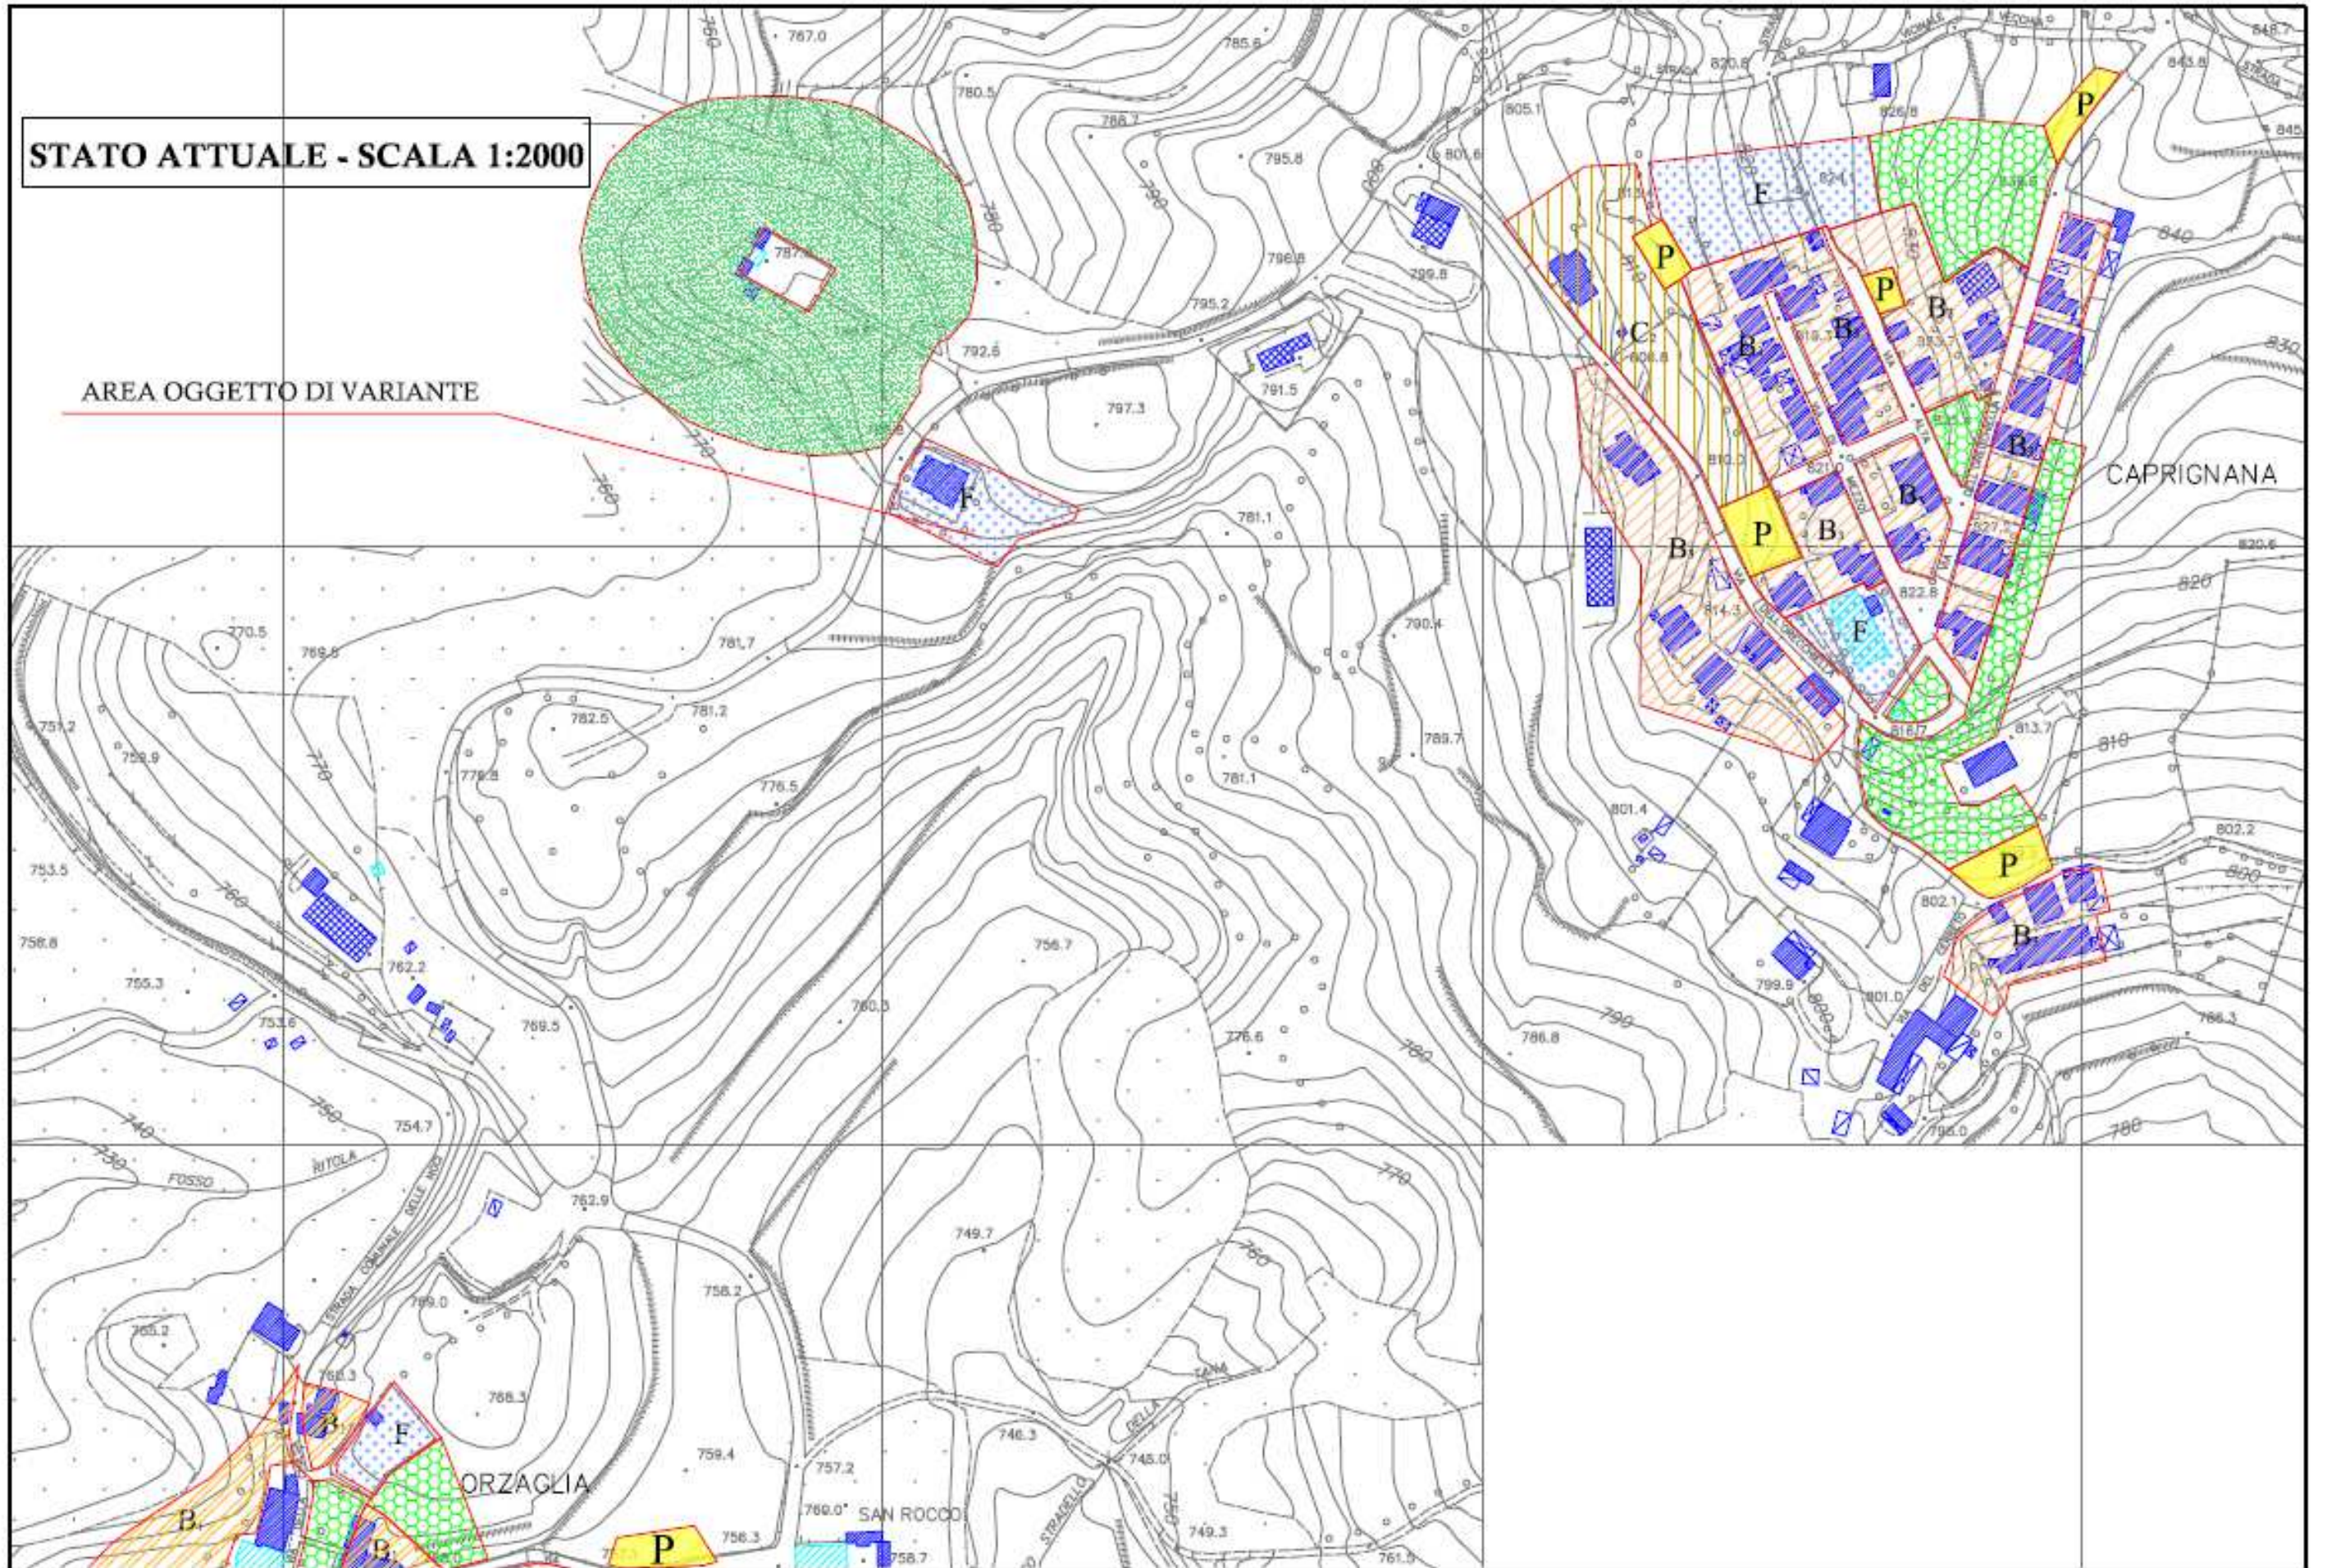

STATO DI VARIANTE
SCALA 1:2000

